

ΕΦΗΜΕΡΙΣ ΤΗΣ ΚΥΒΕΡΝΗΣΕΩΣ
ΤΗΣ ΕΛΛΗΝΙΚΗΣ ΔΗΜΟΚΡΑΤΙΑΣ

ΕΝ ΑΘΗΝΑΙΣ ΤΗ 13 ΝΟΕΜΒΡΙΟΥ 1980 | ΤΕΥΧΟΣ ΤΕΤΑΡΤΟΝ | ΑΡΙΘΜΟΣ ΦΥΛΛΟΥ 636

ΠΕΡΙΕΧΟΜΕΝΑ

ΑΠΑΛΛΟΤΡΙΩΣΕΙΣ

ΑΠΟΦΑΣΕΙΣ

Ἀριθ. 2581 (1)

Περὶ ἄρσεως ἀναδασώσεως ἀπὸ δημόσια δασικὴ ἔκταση στὴ θέση «Όρνιο» Πάρνηθας.

Ο ΝΟΜΑΡΧΗΣ ΑΤΤΙΚΗΣ

ΔΙΑΜΕΡΙΣΜΑ ΑΝΑΤΟΛΙΚΗΣ ΑΤΤΙΚΗΣ

Ἔχοντας ὑπόψη :

1. Τὶς διατάξεις τοῦ ἄρθρου 44 παρ. 3 τοῦ Ν. 998/79 «περὶ προστασίας δασῶν καὶ δασικῶν ἐν γένει ἐκτάσεων τῆς χώρας».

2. Τὴν ἀριθ. 160417/1180/8.7.1980 Ἐγκύκλιο τοῦ Ὑπουργείου Γεωργίας «περὶ ὁδηγιῶν γιὰ τὶς ἀναδασωτέες ἐκτάσεις».

3. Τὴν ἀριθ. 199140/1077/12.3.1980 ἐγκύκλιο τοῦ Ὑπουργείου Γεωργίας «περὶ ὁδηγιῶν γιὰ τὴν ἐφαρμογὴ τοῦ Ν. 998/79».

4. Τὴν ἀριθ. 164675/1771/3.5.1980 δ/γὴ Ὑπουργείου Γεωργίας μὲ τὴν ὁποία παραχωρήθηκε κατὰ χρήση δημόσια δασικὴ ἔκταση 3.388 μ2, στὴ θέση «Όρνιο» Πάρνηθας περιφερείας Δήμου Ἀχαρνῶν στὸ Ὑπουργεῖο Ἐθνικῆς Ἀμύνης, γιὰ ἐγκατάσταση τηλεπικοινωνιῶν καὶ μὲ τὴν ὁποία ἐγκρίνεται ἡ ἄρση τῆς ἀναδασώσεως ἀπὸ τὴν ἀνωτέρω ἔκταση.

5. Τὴν ἀριθ. 9/20.6.1980 γνωμοδότηση τοῦ Νομαρχιακοῦ Συμβουλίου Δασῶν.

6. Τὴν ἀριθ. 2807/17.7.1980 ἀναφορὰ - πρόταση τοῦ ἁρμοδίου Δασαρχείου Πάρνηθας σχετικὰ μὲ τὴν ἄρση τῆς κατωτέρω περιγραφομένης ἐκτάσεως καὶ ἀπὸ τὴν ὁποία προκύπτει ὅτι ἡ δημόσια δασικὴ ἔκταση τῶν 3.388 μ2 ποὺ παραχωρήθηκε κατὰ χρήση στὸ Ὑπουργεῖο Ἐθνικῆς Ἀμύνης μὲ τὴν ἀριθ. 164675/1771/3.5.1980 δ/γὴ Ὑπουργείου Γεωργίας, βρίσκεται μέσα στὴν εὐρύτερη ἔκταση τῆς θέσεως «ΟΡΝΙΟ» περιφερείας Δασαρχείου Πάρνηθας καὶ ἔχει κηρυχθεῖ ἀναδασωτέα μὲ τὴν ἀριθ. 3622/23.1.1936 ἀπόφαση τοῦ Ὑπουργείου Γεωργίας ἡ ὁποία δημοσιεύθηκε στὸ ΦΕΚ 24/5.2.36 τ. Β', ἀποφασίζουμε :

Αἴρουμε τὴν ἀναδάσωση ἀπὸ δημόσια δασικὴ ἔκταση (3.388) μ2 στὴ θέση «ΟΡΝΙΟ» Πάρνηθας περιφερείας Δήμου Ἀχαρνῶν ποὺ συμπεριλαμβάνεται στὴν εὐρύτερη κηρυχθεῖσα ἀναδασωτέα ἔκταση τῆς ἴδιας θέσεως βάσει τῆς ἀριθ. 3622/23.1.1936 ἀποφάσεως τοῦ Ὑπουργείου Γεωργίας δημοσιευθείσης στὸ 24/5.2.1936 ΦΕΚ τ. Β'.

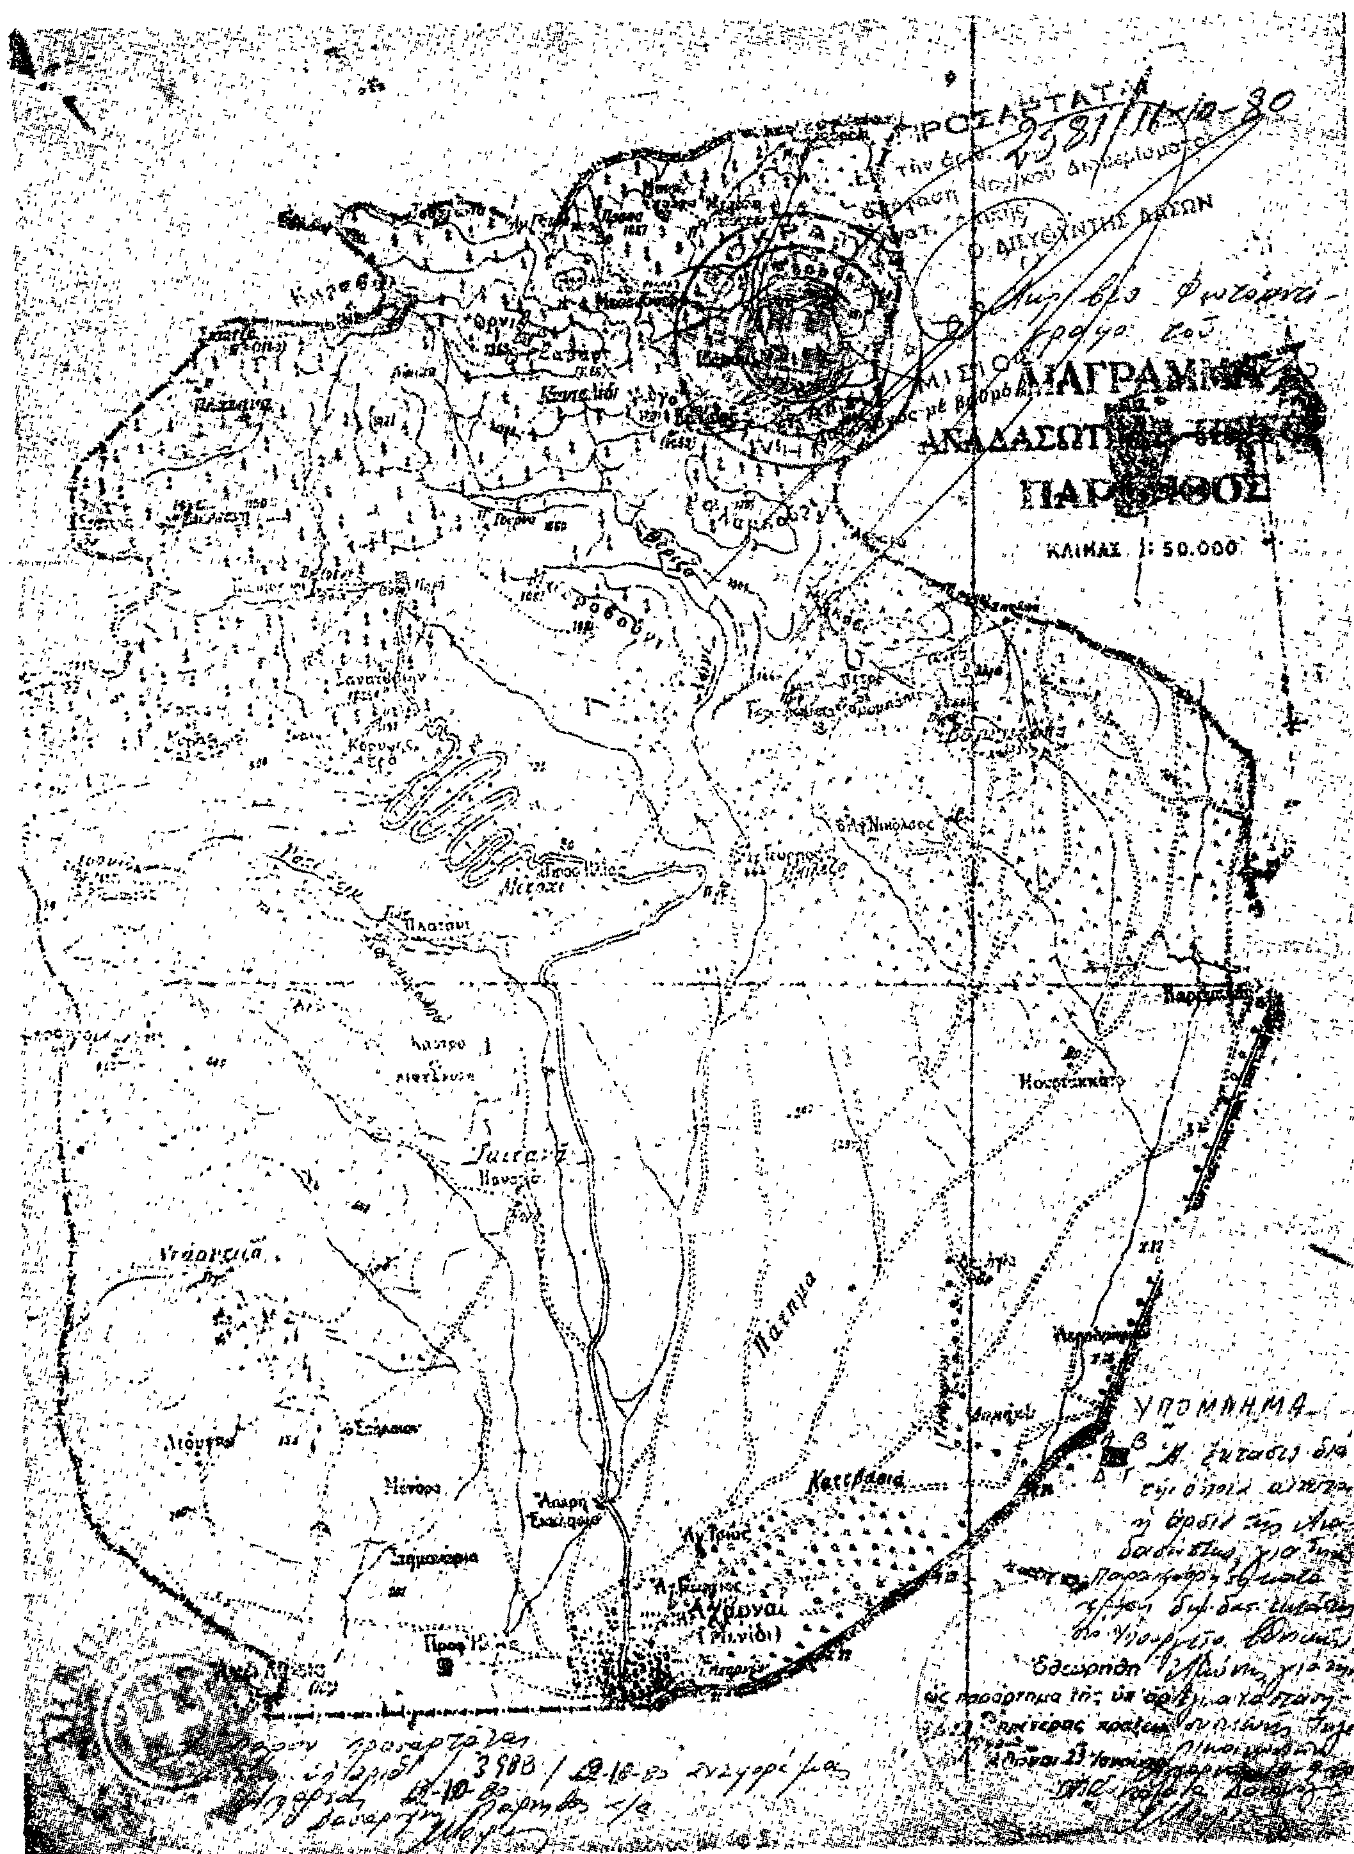
7. Ἡ ἄρση αὐτὴ τῆς ἀναδασώσεως γίνεται γιὰ τὸ λόγο ὅτι ἡ ἔκταση ἔχει παραχωρηθεῖ κατὰ χρήση στὸ Ὑπουργεῖο Ἐθνικῆς Ἀμύνης γιὰ τὴν ἐγκατάσταση συσκευῆς τηλεπικοινωνιῶν, μὲ τὴν ἀριθ. 164675/1771/3.5.1980 δ/γὴ Ὑπουργείου Γεωργίας.

Ἡ ἔκταση αὐτὴ φαίνεται στὸ φωτοαντίγραφο τοῦ Τοπογραφικοῦ διαγράμματος Ἀναδασωτέων Περιοχῶν Πάρνηθας μὲ κλίμακα 1 : 50.000 καὶ μὲ στοιχεῖα Α,Β,Γ,Δ τὸ ὁποῖο ἀποτελεῖ ἀναπόσπαστο μέρος τῆς ἀποφάσεως αὐτῆς.

Ἡ ἀπόφαση αὐτὴ νὰ δημοσιευθεῖ στὴν Ἐφημερίδα τῆς Κυβερνήσεως.

Ἁγία Παρασκευή, 16 Ὀκτωβρίου 1980

Ὁ Νομάρχης
ΝΙΚΗΤΑΣ ΚΩΒΑΙΟΣ


ΔΙΑΓΡΑΜΜΑ
ΚΛΙΜΑΞ 1:50.000
ΥΠΟΜΝΗΜΑ
Ἀχάρναι
(Μενίδι)
Ἅγ. Τριάς
Ο ΔΙΕΥΘΥΝΤΗΣ ΔΑΣΩΝ

ΠΟΛΕΟΔΟΜΙΑ

ΑΠΟΦΑΣΕΙΣ

Ἀριθ. Γ. 28762/2372 (2)

Περὶ τροποποιήσεως τοῦ ρυμοτομικοῦ σχεδίου Γλυφάδας (Ἀττικῆς) διὰ τοῦ καθορισμοῦ χώρου Ἀθλητικῶν Ἐγκαταστάσεων.

Ο ΥΠΟΥΡΓΟΣ
ΧΩΡΟΤΑΞΙΑΣ, ΟΙΚΙΣΜΟΥ ΚΑΙ ΠΕΡΙΒΑΛΛΟΝΤΟΣ

Ἔχοντες ὑπ' ὄψει:

1. Τὰς διατάξεις τοῦ ἀπὸ 17 Ἰουλίου 1923 Ν. Δ/τος «περὶ σχεδίων πόλεων κλπ.», ὡς μεταγενεστέρως ἐτροποποιήθησαν καὶ συνεπληρώθησαν καὶ εἰδικώτερον τοῦ ἄρθρου 29 αὐτοῦ.

2. Τῆς παραγράφου 2 τοῦ ἄρθρου 5 τοῦ Ν. 423/1976 «περὶ Γυμναστηρίων καὶ ρυθμίσεως θεμάτων ἀφορώντων εἰς τὸν ἐξωσχολικὸν ἀθλητισμόν» (ΦΕΚ 223/Α), ὡς αὕτη ἀντικατεστάθη διὰ τοῦ ἐδαφ. γ' τοῦ ἄρθρου 3 τοῦ Ν. 665/1977 (ΦΕΚ 225/Α).

3. Τὰς διατάξεις τοῦ Ν. 947/1979 «περὶ Οἰκιστικῶν Περιοχῶν» (ΦΕΚ 169/Α) καὶ εἰδικώτερον τοῦ ἄρθρου 62 (παρ. 1) αὐτοῦ.

4. Αἱ διατάξεις τοῦ Ν. 1032/1980 «περὶ συστάσεως Ὑπουργείου Χωροταξίας, Οἰκισμοῦ καὶ Περιβάλλοντος» (Φ.Ε.Κ. 57/Α) καὶ εἰδικώτερον τῶν ἄρθρων 2 (παρ. 2), 3 (παρ. 1 ἐδάφ. α) καὶ 7 αὐτοῦ.

5. Τὴν ὑπ' ἀριθ. 163/1978 πρᾶξιν τοῦ Δημοτικοῦ Συμβουλίου Γλυφάδας (Ἀττικῆς) καὶ

6. Τὴν ὑπ' ἀριθ. 378/1980 γνωμοδότησιν τοῦ Συμβουλίου Δημοσίων Ἔργων (Τμῆμα Οἰκισμοῦ), ἀποφασίζομεν:

Ἐγκρίνεται ἡ τροποποίησις τοῦ ρυμοτομικοῦ σχεδίου Γλυφάδας (Ἀττικῆς) κατὰ τὸν κοινόχρηστον χῶρον τὸν περικλειόμενον μεταξὺ τῶν ὁδῶν Ἄλσους, Σόλωνος, Ζέππου καὶ τοῦ χώρου τοῦ Γυμνασίου διὰ μετατροπῆς αὐτοῦ εἰς χῶρον Ἀθλητικῶν Ἐγκαταστάσεων, ὡς ἐμφαίνεται ὑπὸ τὰ στοιχεῖα (Α Β Γ Δ Α) εἰς τὸ ὑπὸ τοῦ Γενικοῦ Διευθυντοῦ Οἰκισμοῦ θεωρημένον διὰ τῆς ὑπ' ἀριθ. Γ.28762/1980 πράξεως αὐτοῦ σχετικὸν πρωτότυπον διάγραμμα ὑπὸ κλίμακα 1 : 500, τοῦ ὁποίου συνοπτικὸν ἀντίτυπον δημοσιεύεται μετὰ τῆς παρούσης.

Ἀθήνα, 2 Ὀκτωβρίου 1980

Ο ΥΠΟΥΡΓΟΣ
ΓΕΩΡΓΙΟΣ ΠΛΥΤΑΣ

ΓΛΥΦΑΔΑ

ΥΠΟΥΡΓΕΙΟ

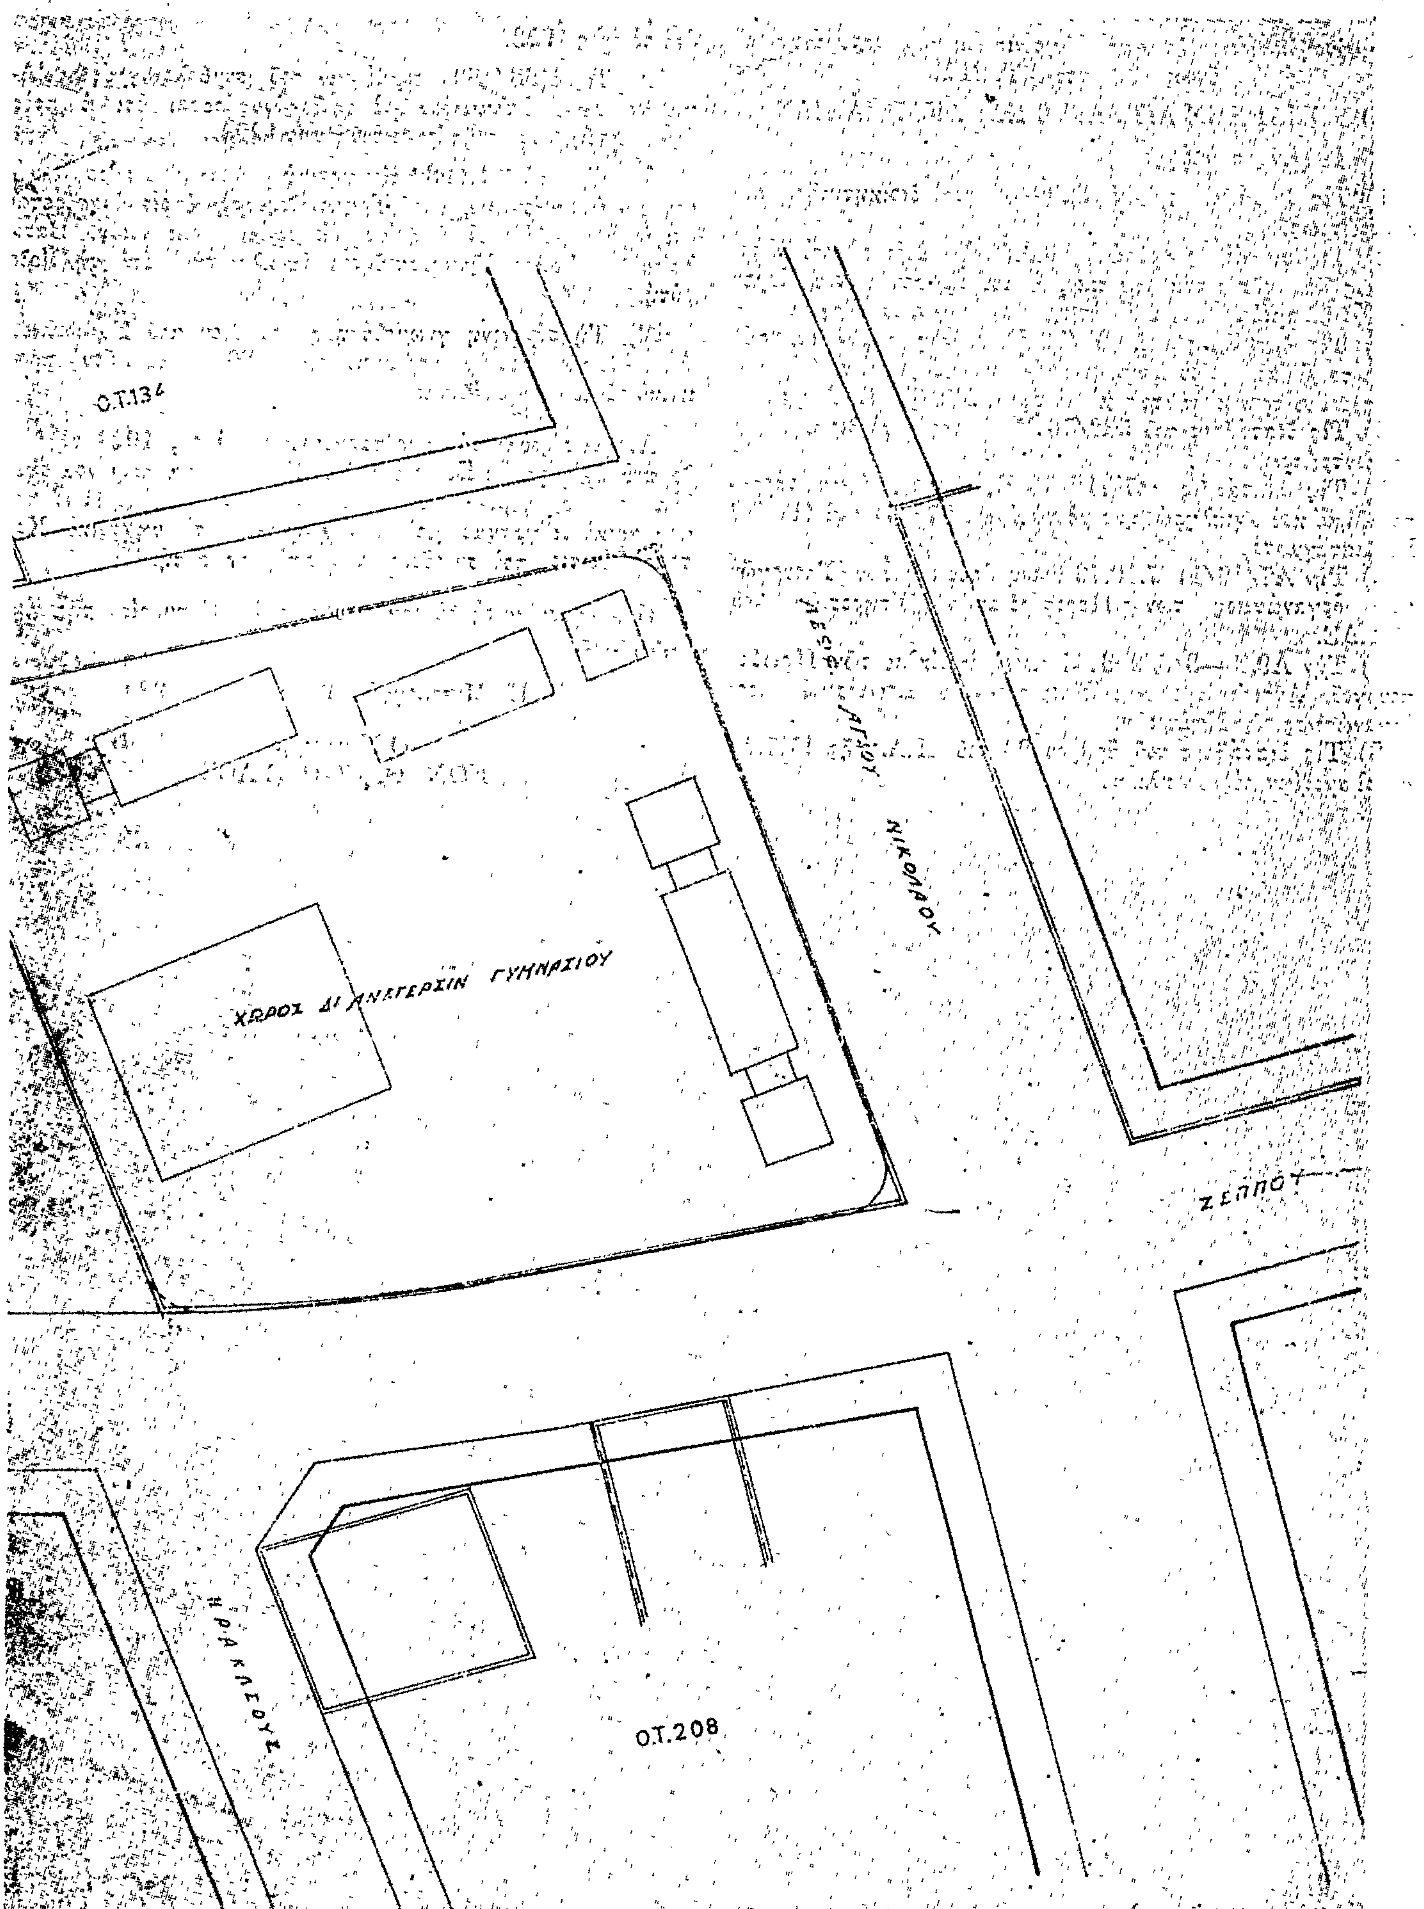
Ο.Τ. 32

ΑΛΣΟΥΣ

Ο.Τ. 210

ΖΟΝΕΛΟΥ

Ο.Τ. 209


Ο.Τ.134
ΧΩΡΟΣ ΔΙ ΑΝΕΓΕΡΣΙΝ ΓΥΜΝΑΣΙΟΥ
ΛΕΩΦ. ΑΓΙΟΥ ΝΙΚΟΛΑΟΥ
ΖΕΠΠΟΥ
ΗΡΑΚΛΕΟΥΣ
Ο.Τ.208

'Αριθ. ΤΥ 453 (3)

Περὶ ἀναγνωρίσεως ὁδοῦ στὸ 'Αγρίνιο ὡς προϋφισταμένης τοῦ ἔτους 1923 στὸ Ο.Τ. 212.

Ο ΝΟΜΑΡΧΗΣ ΑΙΤΩΛΙΑΣ ΚΑΙ ΑΚΑΡΝΑΝΙΑΣ

"Εχοντας ὑπόψη:

1) Τὶς διατάξεις τοῦ Ν. 3200/55 περὶ διοικητικῆς ἀποκεντρώσεως.

2) Τὶς διατάξεις τοῦ ἀπὸ 20.6.55 Β. Δ/τος περὶ ἐξαιρέσεως ἀπὸ τῆς κατὰ τὴν παρ. 1 τοῦ ἄρθρου 1 τοῦ Νόμου 3200/55 ἁρμοδιότητος τοῦ 'Υπουργείου Δημοσίων "Εργων.

3) Τὶς διατάξεις τοῦ 863/70 Β. Δ/τος περὶ διαρθρώσεως τοῦ 'Υπουργείου Συγκοινωνιῶν καὶ Δημοσίων "Εργων, ὅπως τοῦτο τροποποιήθηκε μὲ τὸ ἀριθ. 572/67 Β. Δ/γμα.

4) Τῆς διατάξεις τοῦ 532/70 Β. Δ/τος περὶ διοικητικῆς ἀποκεντρώσεως.

5) Τὶς διατάξεις τοῦ 712/70 Β. Δ/τος, ὅπως τροποποιήθηκε καὶ συμπληρώθηκε μὲ τὰ ἀριθ. 677/71 καὶ 198/72 Β. Διατάγματα.

6) Τὴν Λ7/16/11/7.10.70 κοινὴ ἀπόφαση τῶν 'Υπουργῶν περὶ ὀργανώσεως τῶν Περιφερειακῶν 'Υπηρεσιῶν τοῦ ΥΠ.ΔΕ.

7) Τὴν Λ9/1—8/3/9.8.71 κοινὴ ἐγκύκλιο τῶν Πρωθυπουργοῦ, 'Αντιπροέδρου καὶ 'Υπουργοῦ τῶν 'Εσωτερικῶν περὶ ὀργανώσεως τῶν Νομαρχιῶν.

8) Τῆς διατάξεις τοῦ ἄρθρου 20 τοῦ Π.Δ. τῆς 17.7.23 «περὶ σχεδίων πόλεων κλπ.».

9) Τὴν Ε34/1262/77 ἐγκύκλιον τοῦ 'Υπουργ. Δημοσίων "Εργων ἀναφορικὰ μὲ ἰδιωτικοὺς δρόμους ποὺ ὑπάρχουν πρὶν ἀπὸ τὸ ἔτος 1923.

10) Τὸ 2768/1907 συμβόλαιο τοῦ συμβολαιογράφου 'Αγρινίου Δημ. Χαλκιώτου στὸ ὁποῖο ἀναφέρεται ὅτι ἡ πρὸς ἀναγνώριση ὁδὸς προϋπάρχει τοῦ ἔτους 1923.

11) Τὴν ἀπὸ 3.1.1980 εἰσηγητικὴ ἔκθεση τοῦ Προϊσταμένου τοῦ Γραφείου Μηχ/κοῦ Τριχωνίδος στὴν ὁποία ἀναφέρεται ὅτι ὑπάρχουν δύο ἰδιοκτησίες (Κουφάκου καὶ Διογ. Βασιλείου) οἱ ὁποῖες ἐξυπηρετοῦνται ἀποκλειστικὰ ἀπὸ τὴ δίοδο αὐτή.

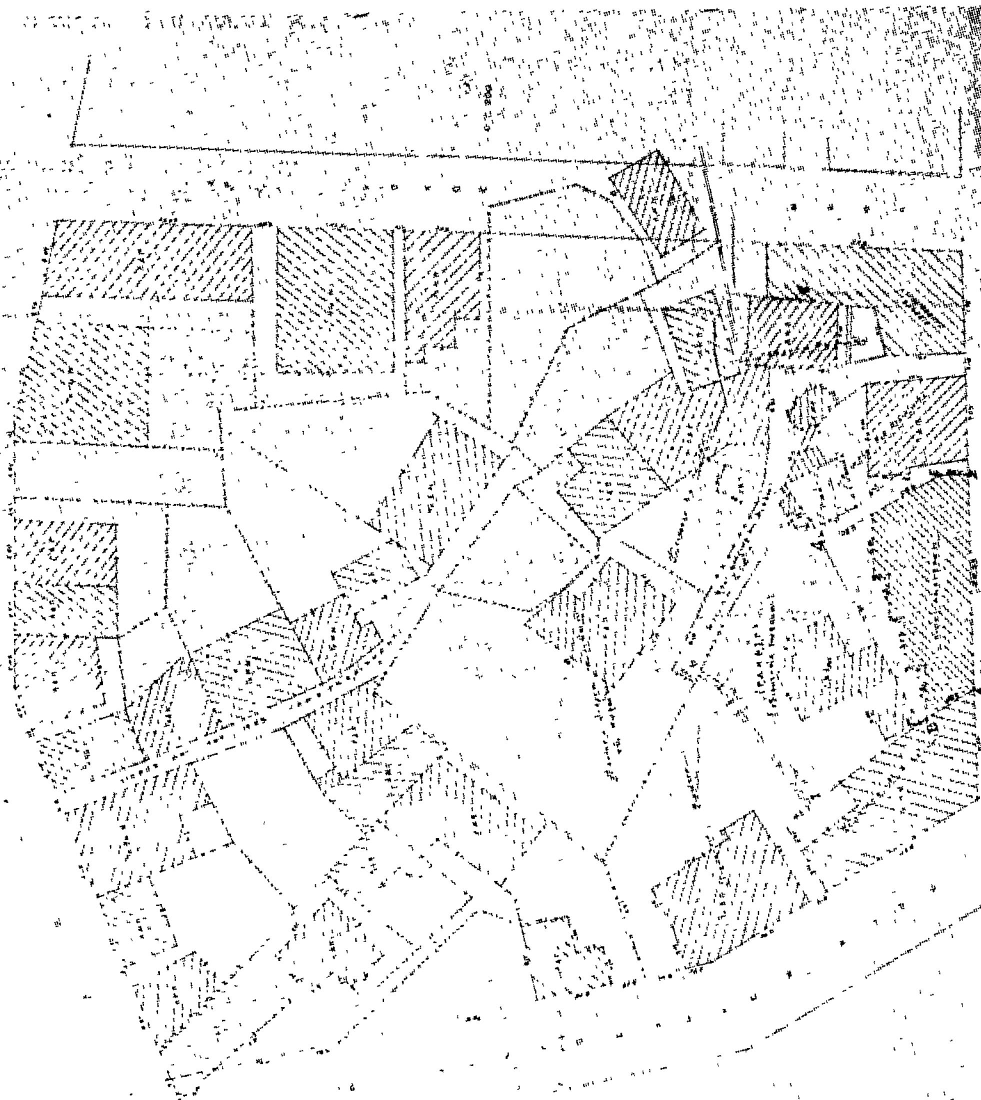
12) Τὴ σύμφωνη γνωμοδότηση τοῦ Νομ/κοῦ Συμβουλίου Δημ. "Εργων ποὺ διατυπώθηκε στὸ 5/80 (θέμα 35ον) πρακτικὸ αὐτοῦ, ἀποφασίζουμε:

'Αναγνωρίζουμε σὰν προϋπάρχουσα τοῦ ἔτους 1923 τὴ δίοδο ποὺ βρίσκεται μέσα στὸ Ο.Τ. 212 τοῦ ἐγκεκριμένου σχεδίου πόλεως 'Αγρινίου, ὅπως αὐτὴ φαίνεται στὸ ἀπὸ 1979 τοπογραφικὸ διάγραμμα, ποὺ συντάχθηκε ἀπὸ τὸ μηχανικὸ Κατσαρὸ Φώτιο, ποὺ συνοδεύει τὴν ἀπόφαση αὐτή.

'Η ἀπόφαση αὐτὴ νὰ δημοσιευθεῖ στὴν 'Εφημερίδα τῆς Κυβερνήσεως.

'Ι. Π. Μεσολογγίου, 9 'Οκτωβρίου 1980

'Ο Νομάρχης
ΚΩΝ. ΘΑΝΟΠΟΥΛΟΣ







ΑΝΑΚΟΙΝΩΣΕΙΣ

(4)

Περί ειδοποιήσεως της γενομένης καταθέσεως γραμματίου συστάσεως παρακαταθήκης του Ταμείου Παρακαταθηκών και Δανείων Αθηνών, εκδοθέντος δι' αποζημίωσιν προσκυρωθεισών εκτάσεων κειμένων εις θέσιν «Καράβελι» του Δήμου Κηφισίας δυνάμει της υπ' αριθ. 65/1976 πράξεως τακτοποιήσεως και προσκυρώσεως της Υπηρεσίας Πολεοδομίας του Διαμερίσματος Ανατ. Αττικής της Νομαρχίας Αττικής, κυρωθείσης διά της υπ' αριθ. 17140/1429/1976 αποφάσεως του Νομάρχου του ανωτέρω Διαμερίσματος.

Οι: 1) Σωτήριος Λεωνίδα Καζαντζής, κάτοικος Αμαρουσίου και 2) Παναγιώτης Νικολάου Κατσιμπίρης, κάτοικος Κηφισίας, κατέθεσαν παρά τω Συμβολαιογράφω Νέας Ιωνίας Λυκούργω Δ. Γκογκόρη δυνάμει της υπ' αριθ. 22275/8.11.1980 πράξεώς του. τα υπ' αριθ. 607430, 607431 και 607432 γραμμάτια συστάσεως παρακαταθήκης του Ταμείου Παρακαταθηκών και Δανείων. δι' ου οι ανωτέρω κατέθεσαν εις το άνω Ταμείον δραχμάς επτακοσίας τέσσαρας χιλιάδας επτακοσίας (704.700) δι' αποζημίωσιν αποδοτέαν εις τους εικαζομένους δικαιούχους, ως εξής:

1) Κληρονόμους Γεωργίου Γεωργακοπούλου, ήτοι: α) Παναγιώταν σύζ. Δημ. Ματάλα, το γένος Γεωργίου Γεωργακοπούλου, β) Ειρήνην Γεωργίου Γεωργακοπούλου και γ) Ελένην σύζ. Δημ. Τσίμπακα, το γένος Γεωργίου Γεωργακοπούλου, κατοίκων Αθηνών αποδοτέον ποσόν δραχ. τριακοσίων τεσσαράκοντα πέντε χιλιάδων επτακοσίων (345.700) μετά την αναγνώρισιν των ως δικαιούχων προσκυρωθείσης εκτάσεως $μ^2$ 172,85 εμφαινομένης εις την άνω πράξιν υπό στοιχεία 11—14—13—12—11 της οποίας η τιμή μονάδος καθωρίσθη προσωρινώς προς δραχμάς 2.000 κατά $μ^2$ διά της υπ' αριθ. 1080/1977 αποφάσεως του Μονομελούς Πρωτοδικείου Αθηνών.

2) Δήμον Κηφισίας ή Οργανισμόν Διαχειρίσεως Εκκλησιαστικής Περιουσίας (Ο.Δ.Ε.Π.), αποδοτέον ποσόν δραχ. τριακοσίων είκοσι δύο χιλιάδων τετρακοσίων (322.400) μετά την αναγνώρισιν των ως δικαιούχων προσκυρωθείσης εκτάσεως $μ^2$ 161,20 εμφαινομένης εις την ανωτέρω πράξιν υπό στοιχεία 10—8—2—15—14—11—10 της οποίας η τιμή καθωρίσθη προσωρινώς προς δραχμάς 2.000 κατά $μ^2$ διά της υπ' αριθ. 1080/1977 αποφάσεως του Μονομελούς Πρωτοδικείου Αθηνών, και

3) Κωνσταντίνον Τριανταφύλλου αποδοτέον ποσόν δραχ. τριάκοντα έξ χιλιάδων εξακοσίων (36.600) μετά την αναγνώρισιν του ως δικαιούχου προσκυρωθείσης εκτάσεως $μ^2$ 18,30 εμφαινομένης εις την άνω πράξιν υπό στοιχεία 2—3—8—2 της οποίας η τιμή μονάδος καθωρίσθη προσωρινώς προς δραχμάς 2.000 κατά $μ^2$ διά της υπ' αριθ. 1080/1977 αποφάσεως του Μονομελούς Πρωτοδικείου Αθηνών.

Εν Αθήναις τη 10 Νοεμβρίου 1980

Ο Πληρεξούσιος Δικηγόρος
ΑΝΔΡΕΑΣ Σ. ΚΑΨΙΩΤΗΣ

(Αριθ. τριπλ. ΙΘ' Ταμ. Εισ. Αθηνών 36354/1980)